


Systemskizze

Direkttrennstation DTS 50

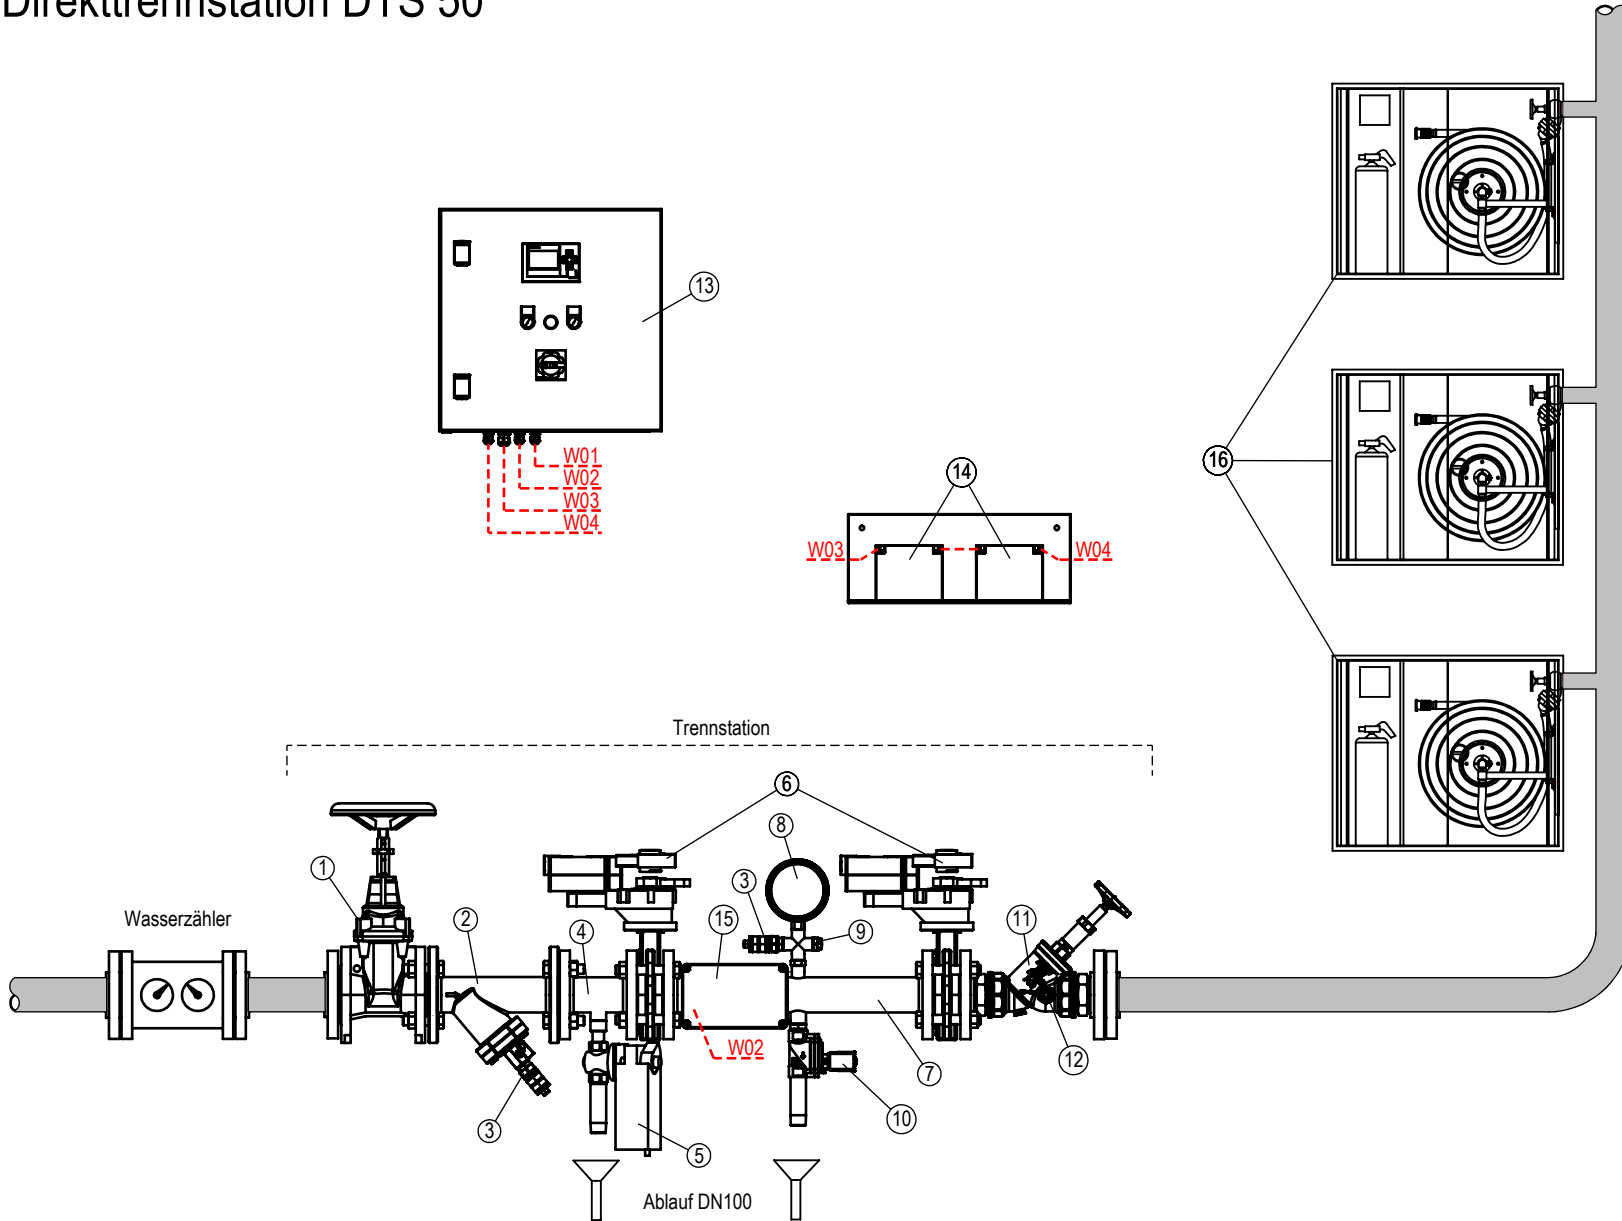

Pos.	Benennung	Stückzahl
1	Absperrschieber	
2	Steinfänger	
3	Druckschalter einstufig	
4	Rohrstück	
5	Spüleinrichtung	
6	elektrische Absperrklappe	
7	atmosphärischer Bereich	
8	Manometer	
9	Belüftungsventil	
10	Magnetventil für Entleerung	
11	KFR-Ventil	
12	Druckschalter zweistufig	
13	Schaltschrank	
14	Batterie	
15	Klemmkasten	
16	Wandhydrant	

Elektrische Verbindungen					
Lfd.Nr.	Benennung	Verbindung	Leitung	Ausführung	Bemerkung
W01	Netzleitung	Stromquelle zum Schaltschrank	L / N / PE 230V	keine spez. Anford.	
W02	Steuerleitung	Klemmkasten zum Schaltschrank	14 x 1,5 mm ²	Öfflex	
W03	Batterieleitung	Batterie + Pol zum Schaltschrank	2,5 mm ²	keine spez. Anford.	
W04	Batterieleitung	Batterie - Pol zum Schaltschrank	2,5 mm ²	keine spez. Anford.	

	Datum	Name
Erstell.	05.2025	J.Schmolke
Freig.	05.2025	A.Kremer



Minimax Mobile Services
 GmbH
 Minimaxstrasse 1
 72574 Bad Urach / Germany